




真北

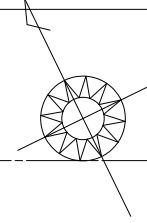

4.000
道路幅員

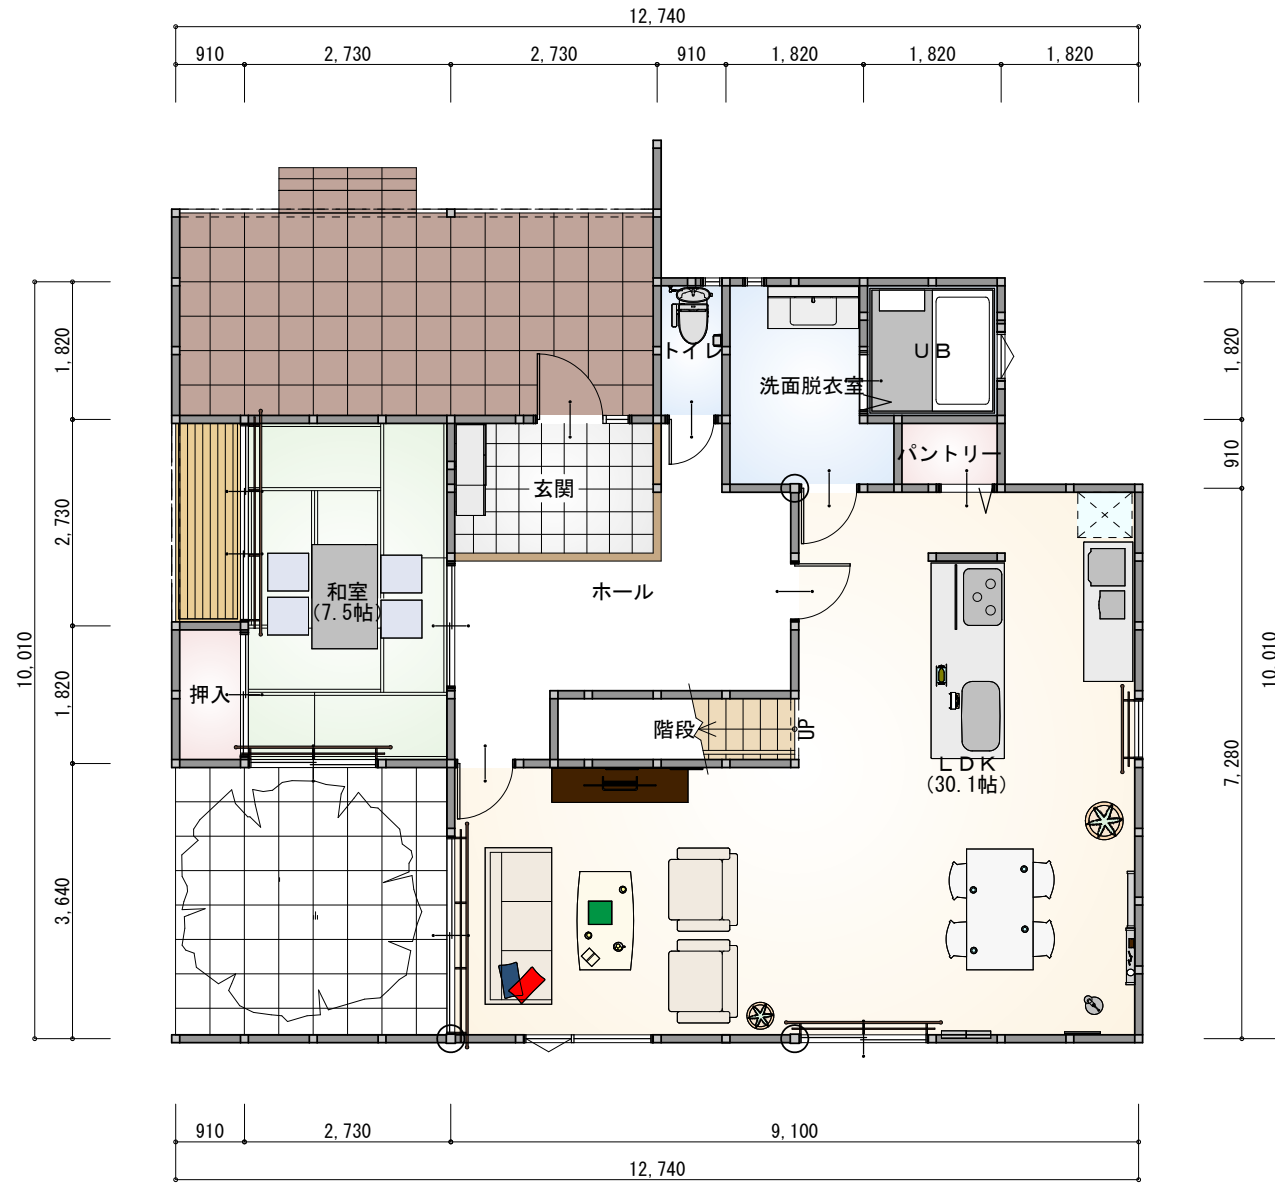


1階 平面図 S:1/100

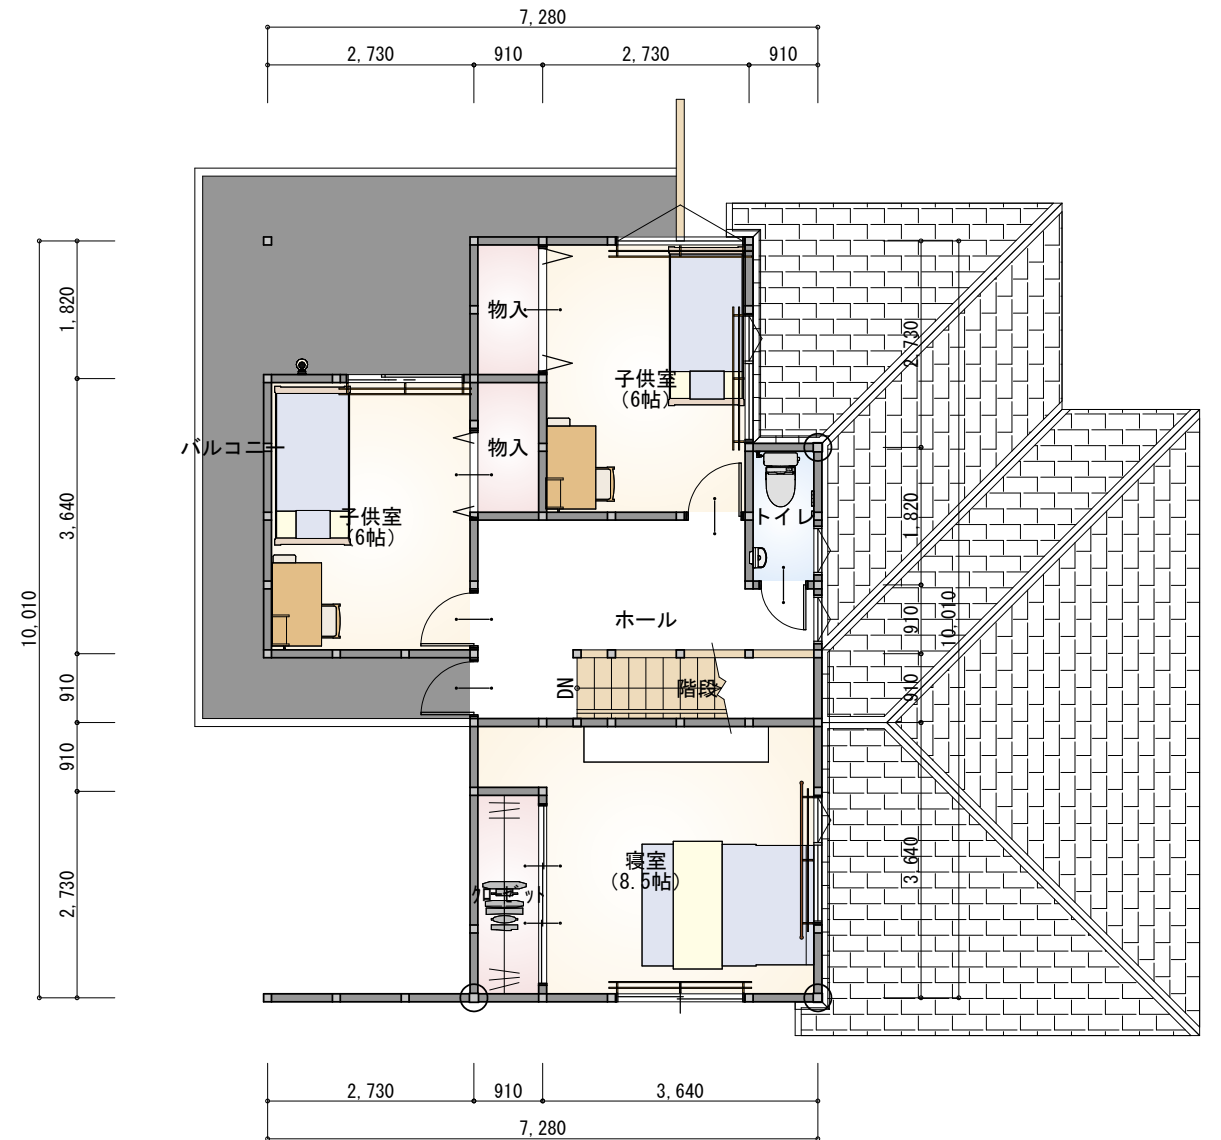


2階 平面図 S:1/100


工事名	ZERO サンプル 図面 03	福井ハウス株式会社	管理者	設計者	担当者	図面名	平面図	図面 No.	1
備考		東京都中央区金座 7-4-12 TEL	日付	日付	日付	縮尺	1/100		
		FAX							

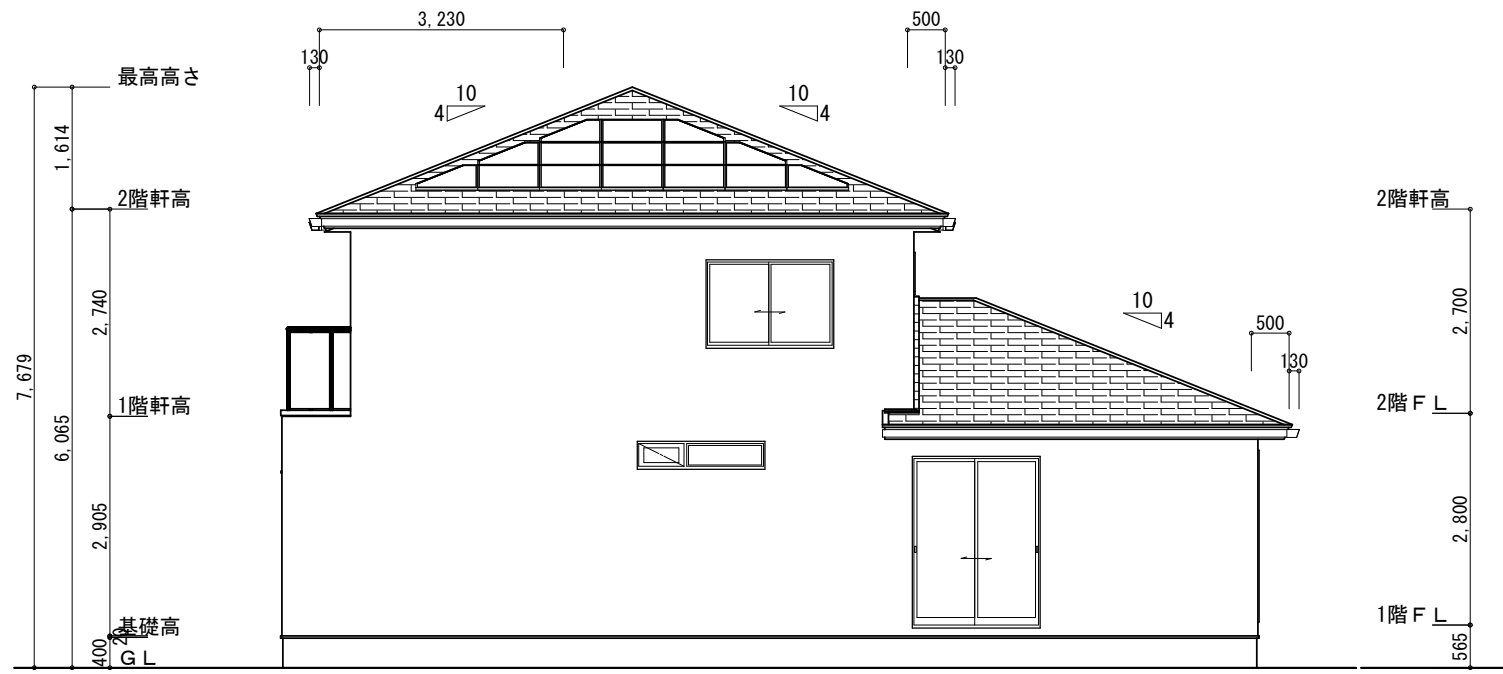


南側 立面図 S:1/100

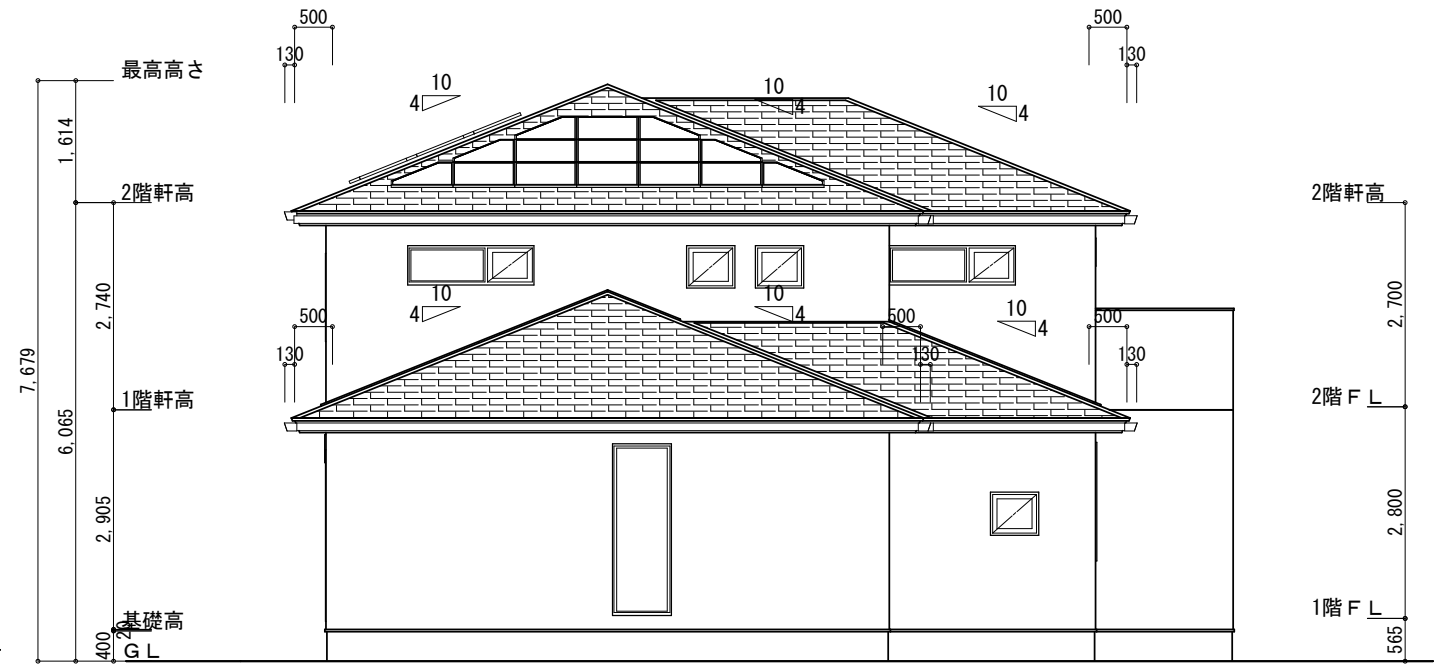

東側 立面図 S:1/100

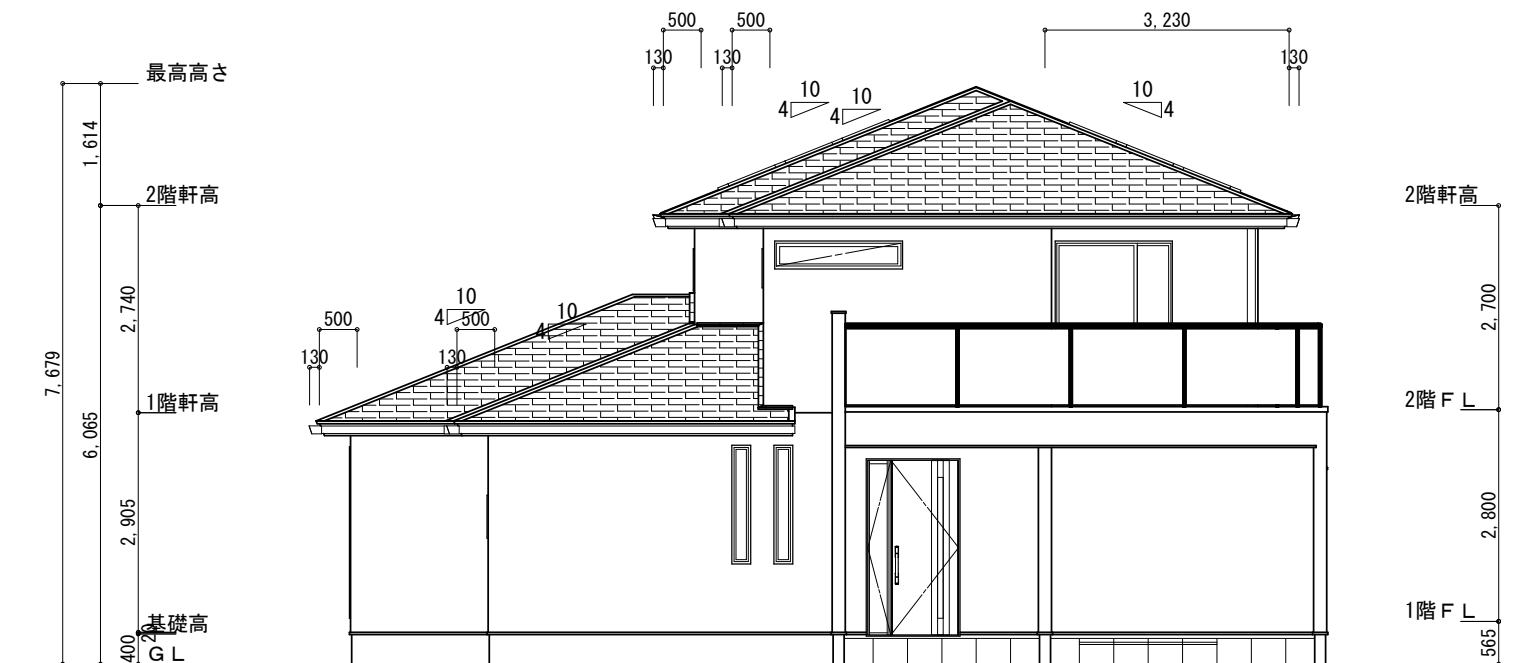


北側 立面図 S:1/100

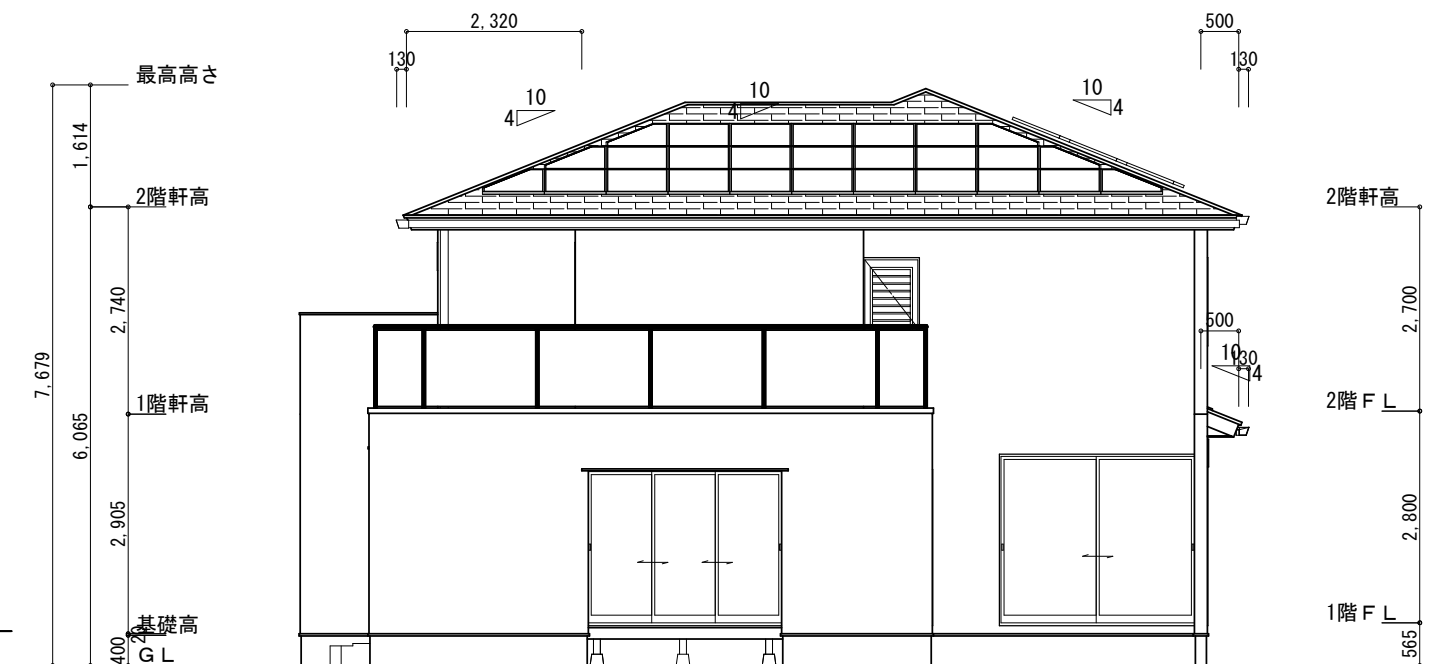


西側 立面図 S:1/100

工事名	ZERO サンプル 図面 03	福井ハウス株式会社	管理者	設計者	担当者	図面名	立面図	図面 No.	2
備考		東京都中央区金座 7-4-12 TEL	日付	日付	日付	縮尺	1/100		

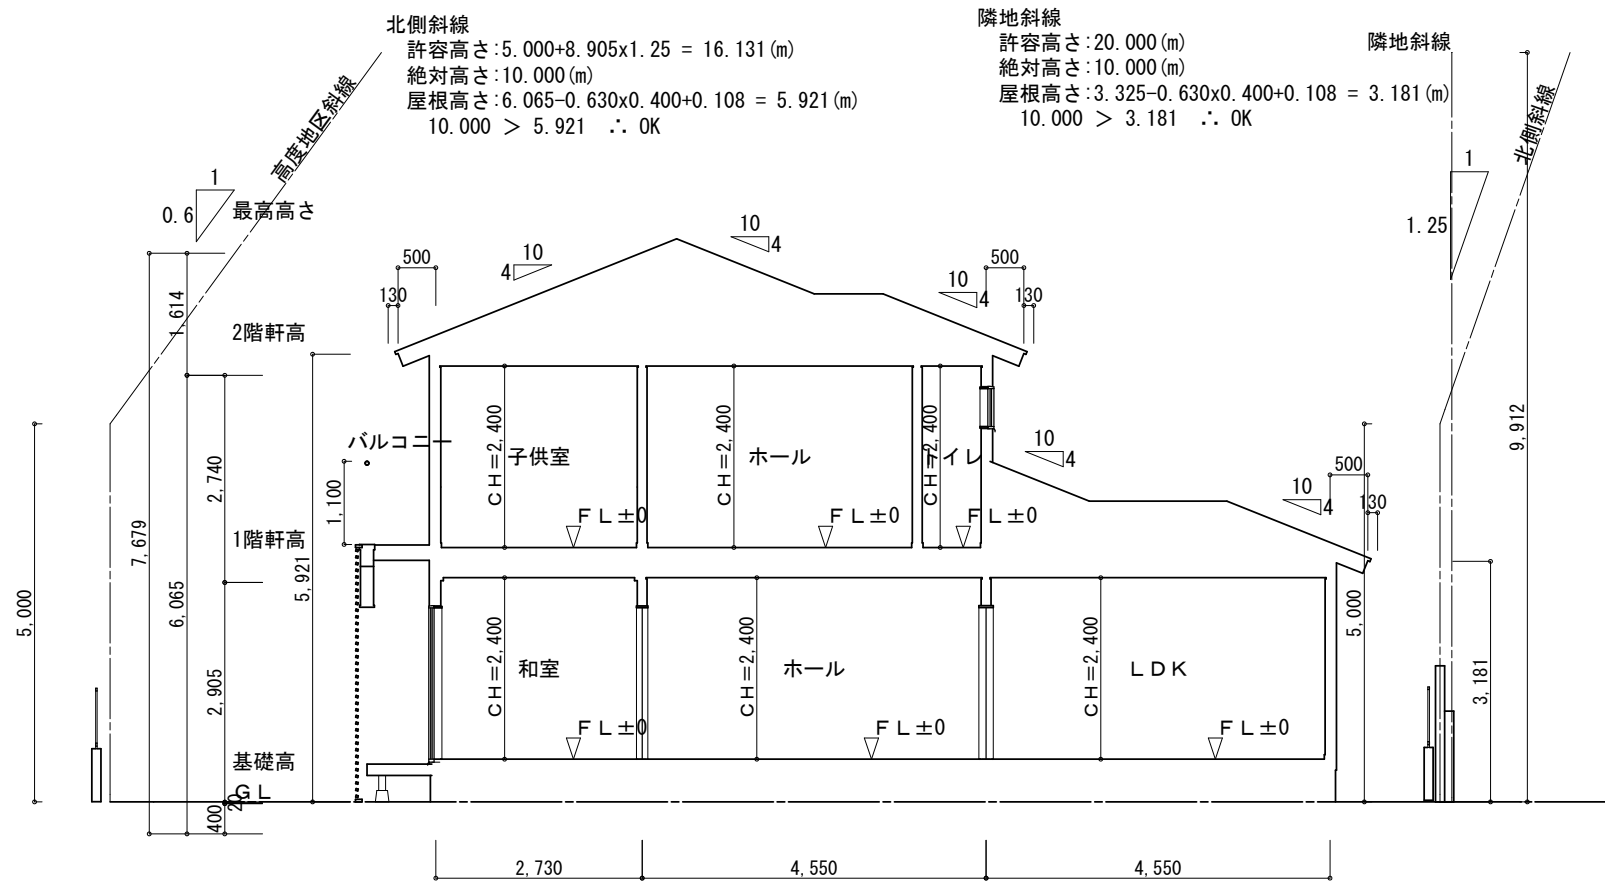

1面 断面図 S:1/100

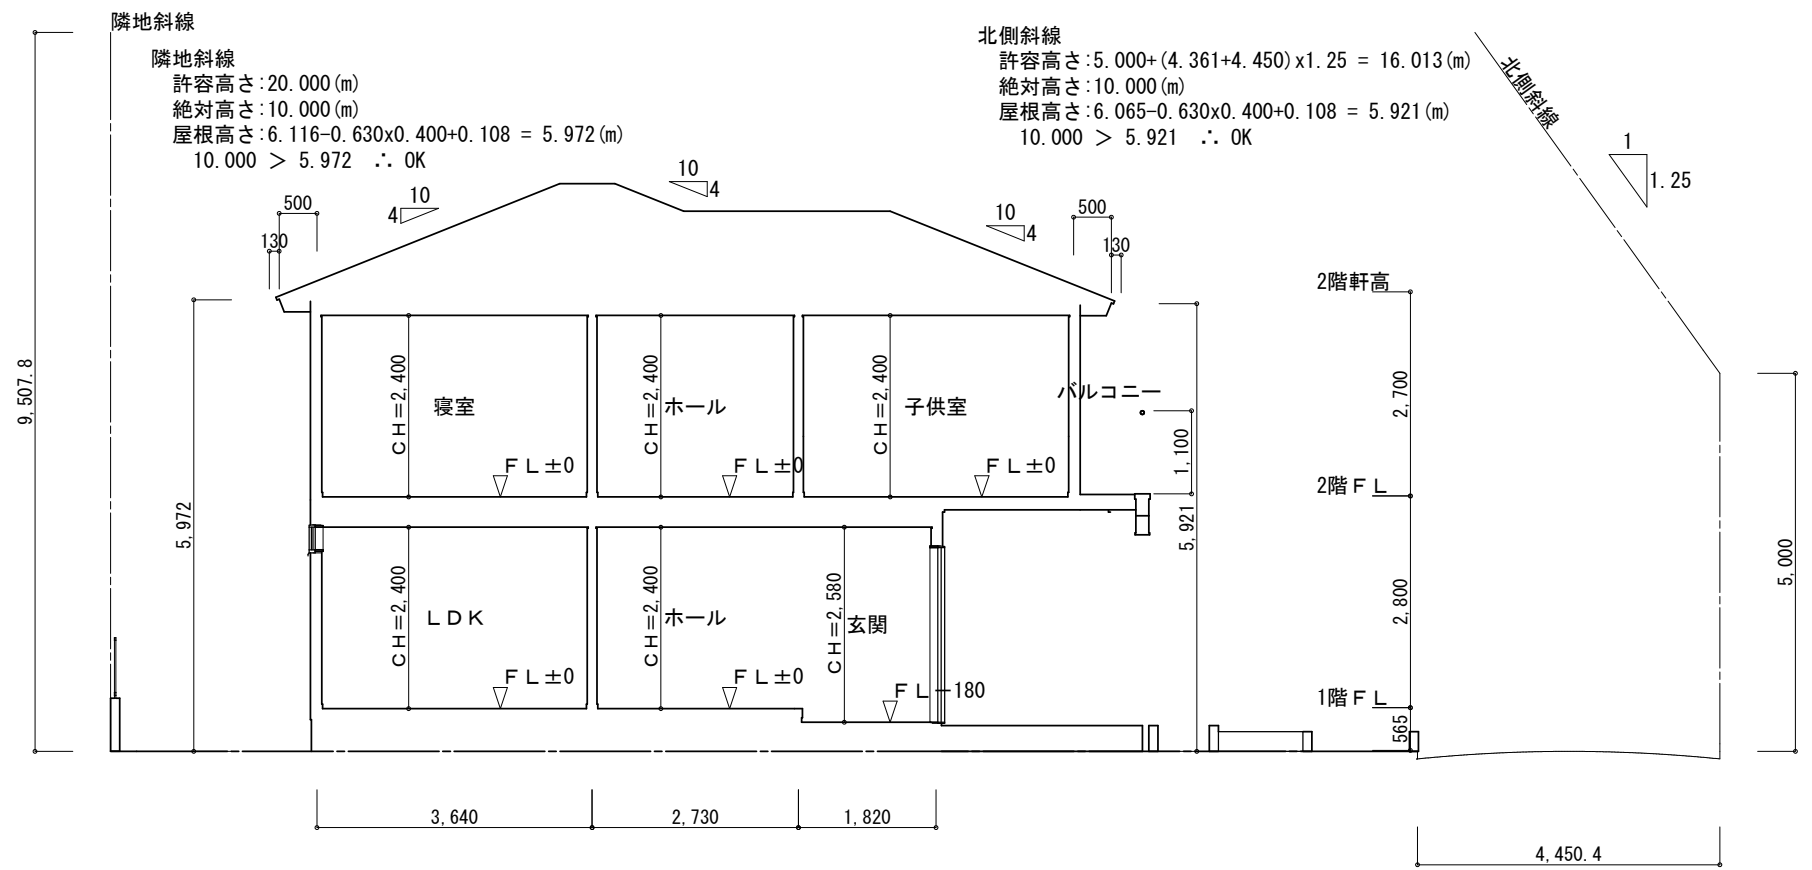

2面 断面図 S:1/100

工事名	ZERO サンプル 図面 03	福井ハウス株式会社	管理者	設計者	担当者	図面名	断面図	図面No.	3
備考		東京都中央区金座7-4-12 TEL	日付	日付	日付	縮尺	1/100		